
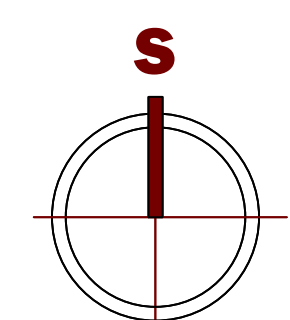


**LEGENDA:**

	GRANICA OBUHVATA PLANA P = 553 ha
	GRANICA GRADEVINSKOG ZEMLJIŠTA
	AUTOBUSNI KOLODVOR
	KAMIONSKI TERMINAL I PARKIRALIŠTE
	RIJEČNO PUTNIČKO PRISTANIŠTE
	SPORTSKA LUKA
	MEĐUNARODNI CESTOVNI GRANIČNI PRIJELAZ
	BENZINSKA POSTAJA
	UREĐAJ ZA PREČIŠĆAVANJE OTPADNIH VODA
	MJERNO-REDUKCIJSKA STANICA ZA DISTRIBUCIJU PLINA
	TELEKOMUNIKACIONI CENTAR ORAŠJE
	UDALJENI PRETPLATNIČKI STUPANJ

## POSTOJEĆE PLANIRANO

		KABLOVSKA TELEKOMUNIK. MREŽA
		MEĐUMJESNI OPTIČKI KABL
		TK KABL
		TT KANALIZACIJA
		MSAN
		RSS
		BAZNA STANICA

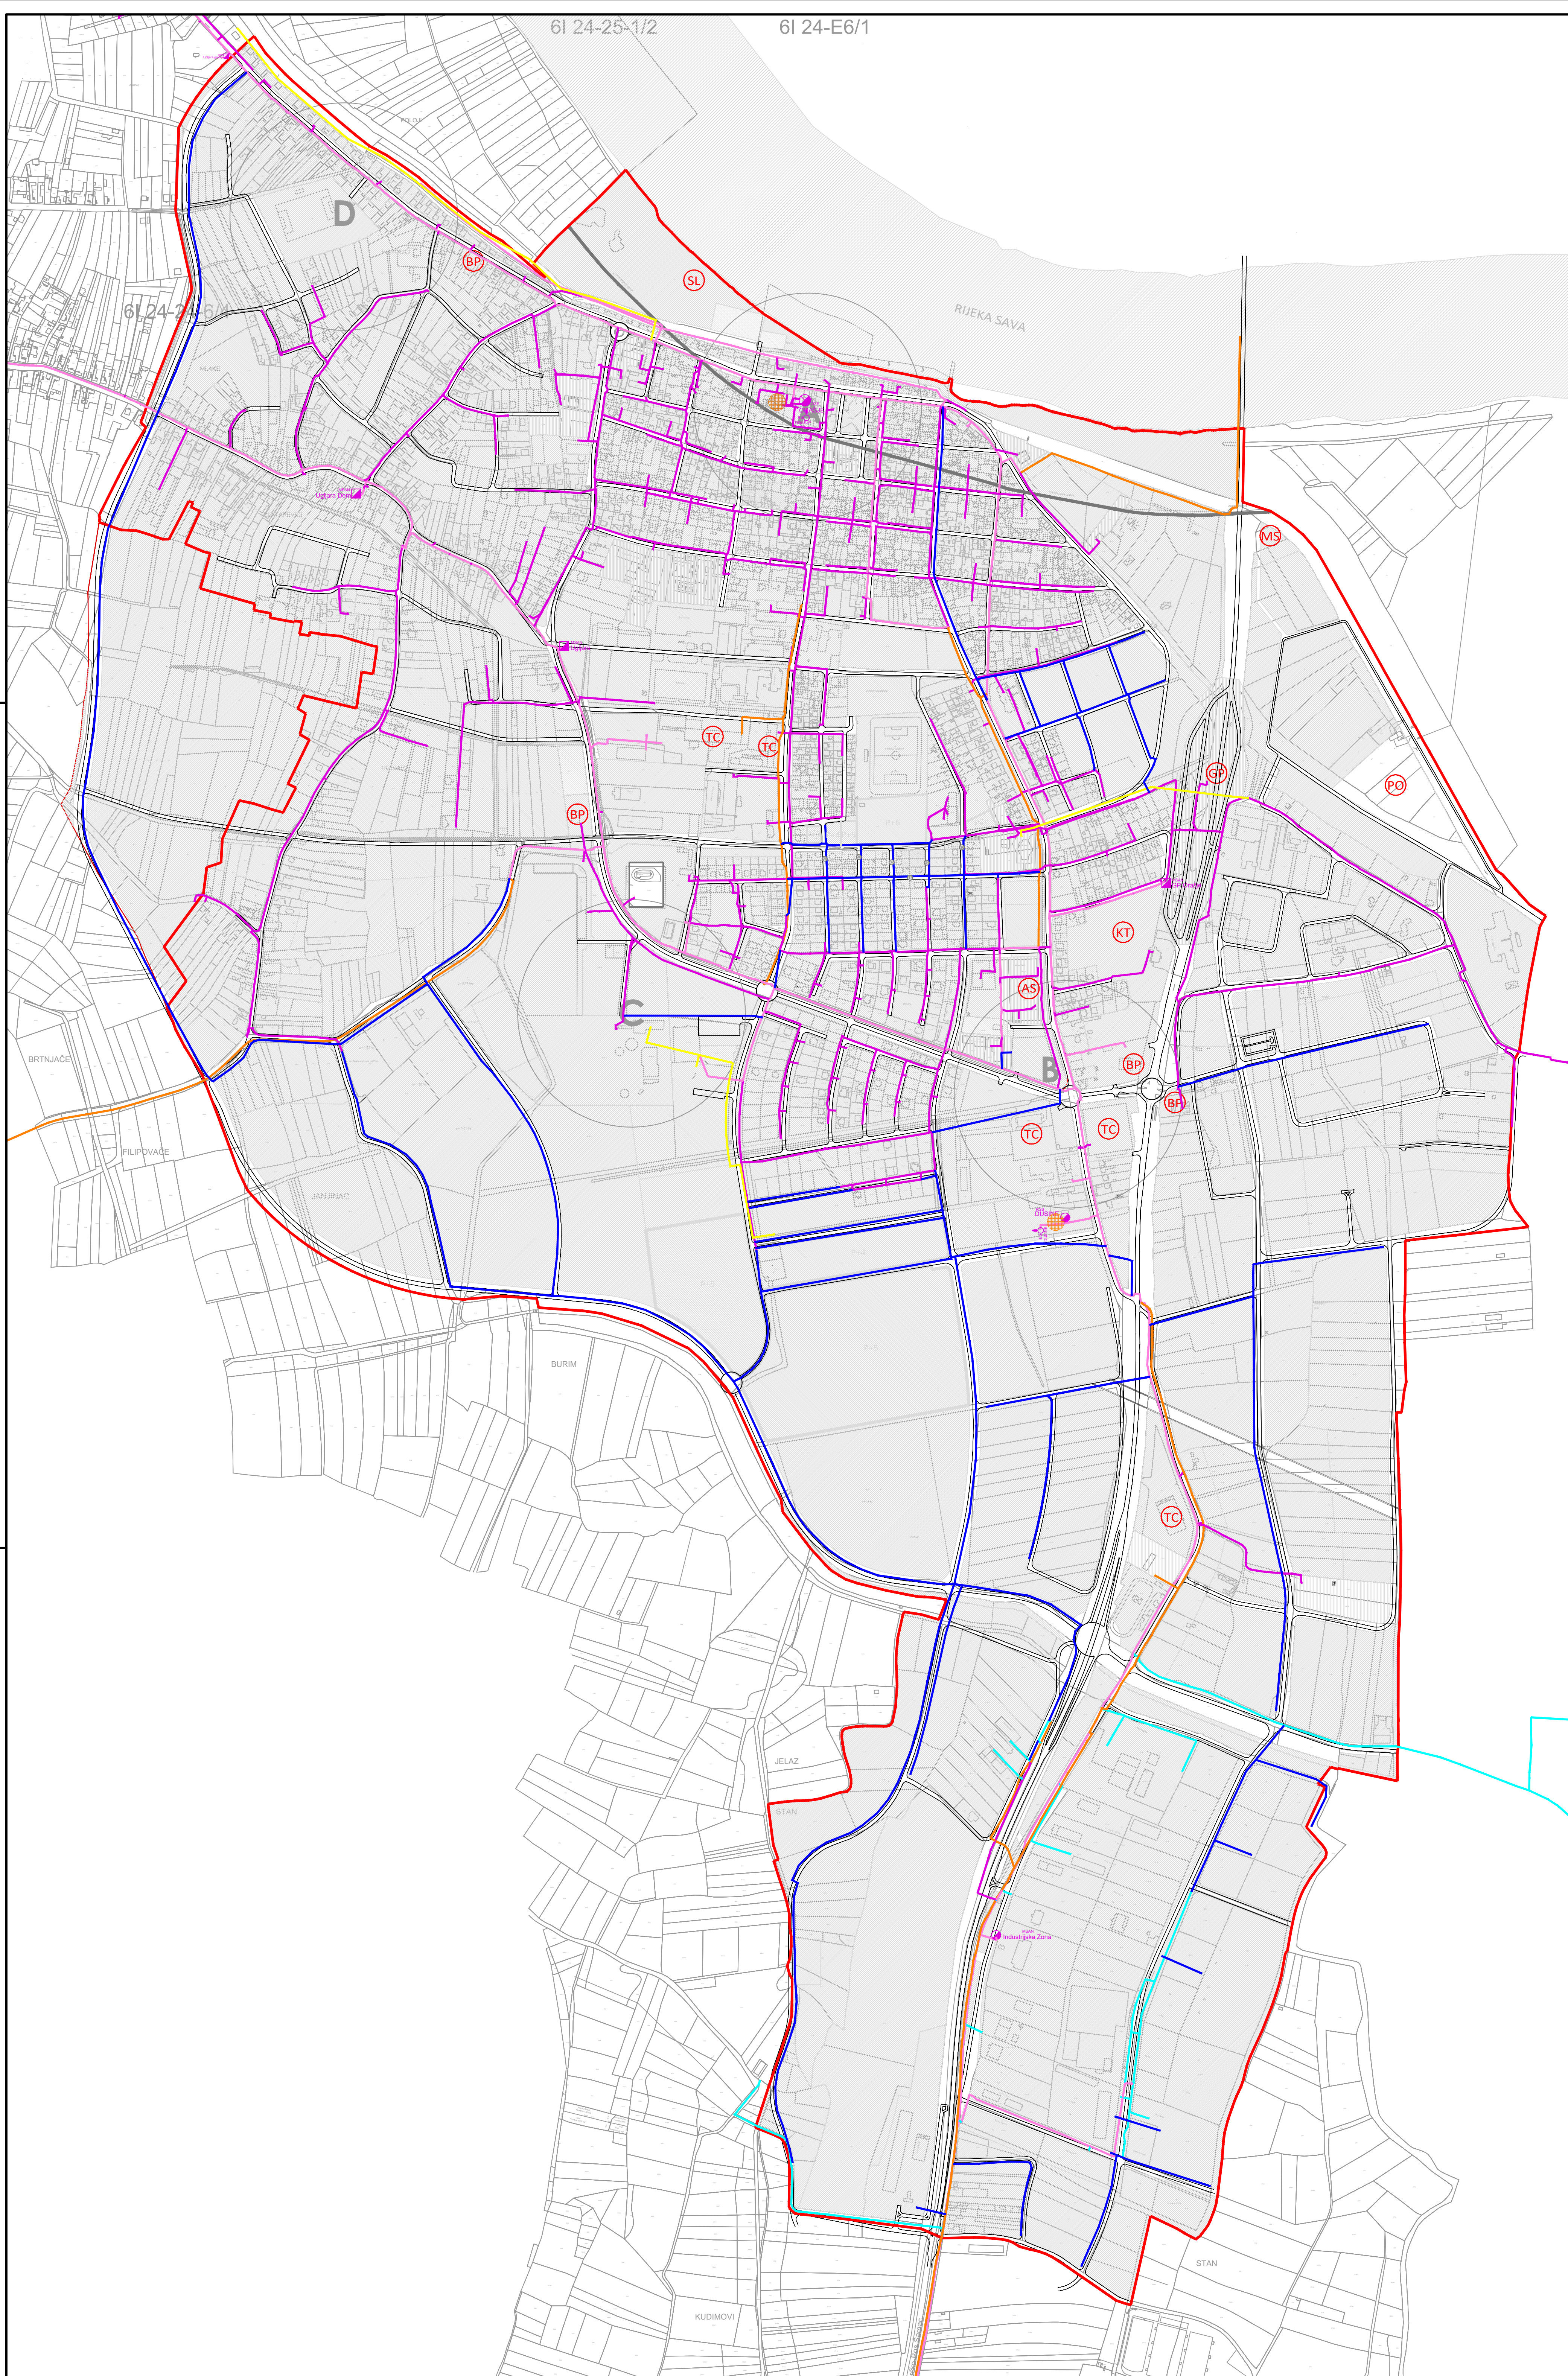

**IZMJENA I DOPUNA  
URBANISTIČKOG PLANA  
ORAŠJE**

**TELEKOMUNIKACIJE**

Grafički prilog:	<b>TELEKOMUNIKACIJE</b>		
Faza izrade:	- ELABORAT -	Rukovodilac radnog tima:	Goran Dimitrić, dipl.inž.arh.
Nositelj pripreme:		Odgovorni planer:	Goran Dimitrić, dipl.inž.arh.
SLUŽBA PROSTORNOG UREĐENJA I IMOVINSKO-PRAVNIH POSLOVA		Izdavao prilog:	mr. Milan Pržulj, dipl.inž.et.
		Direktor:	Snežana Mrđa Badža, dipl.inž.arh.
	<b>URBIS CENTAR d.o.o. BANJA LUKA</b> prosinac / decembar, 2022. godine	PRIOLOG BR.: 04	RAZMJERA 1:5000