
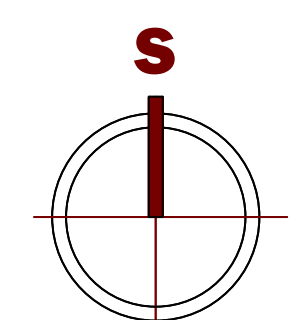


LEGENDA:

	GRANICA OBUHVATA PLANA P = 553 ha
	GRANICA GRADEVINSKOG ZEMLJIŠTA
	AUTOBUSNI KOLODVOR
	KAMIONSKI TERMINAL I PARKIRALIŠTE
	RIJEČNO PUTNIČKO PRISTANIŠTE
	SPORTSKA LUKA
	MEĐUNARODNI CESTOVNI GRANIČNI PRIJELAZ
	BENZINSKA POSTAJA
	UREĐAJ ZA PREČIŠĆAVANJE OTPADNIH VODA
	MJERNO-REDUKCIJSKA STANICA ZA DISTRIBUCIJU PLINA
	TELEKOMUNIKACIONI CENTAR ORAŠJE
	UDALJENI PRETPLATNIČKI STUPANJ

POSTOJEĆE PLANIRANO

		KABLOVSKA TELEKOMUNIK. MREŽA
		MEĐUMJESNI OPTIČKI KABL
		TK KABL
		TT KANALIZACIJA
		MSAN
		RSS
		BAZNA STANICA

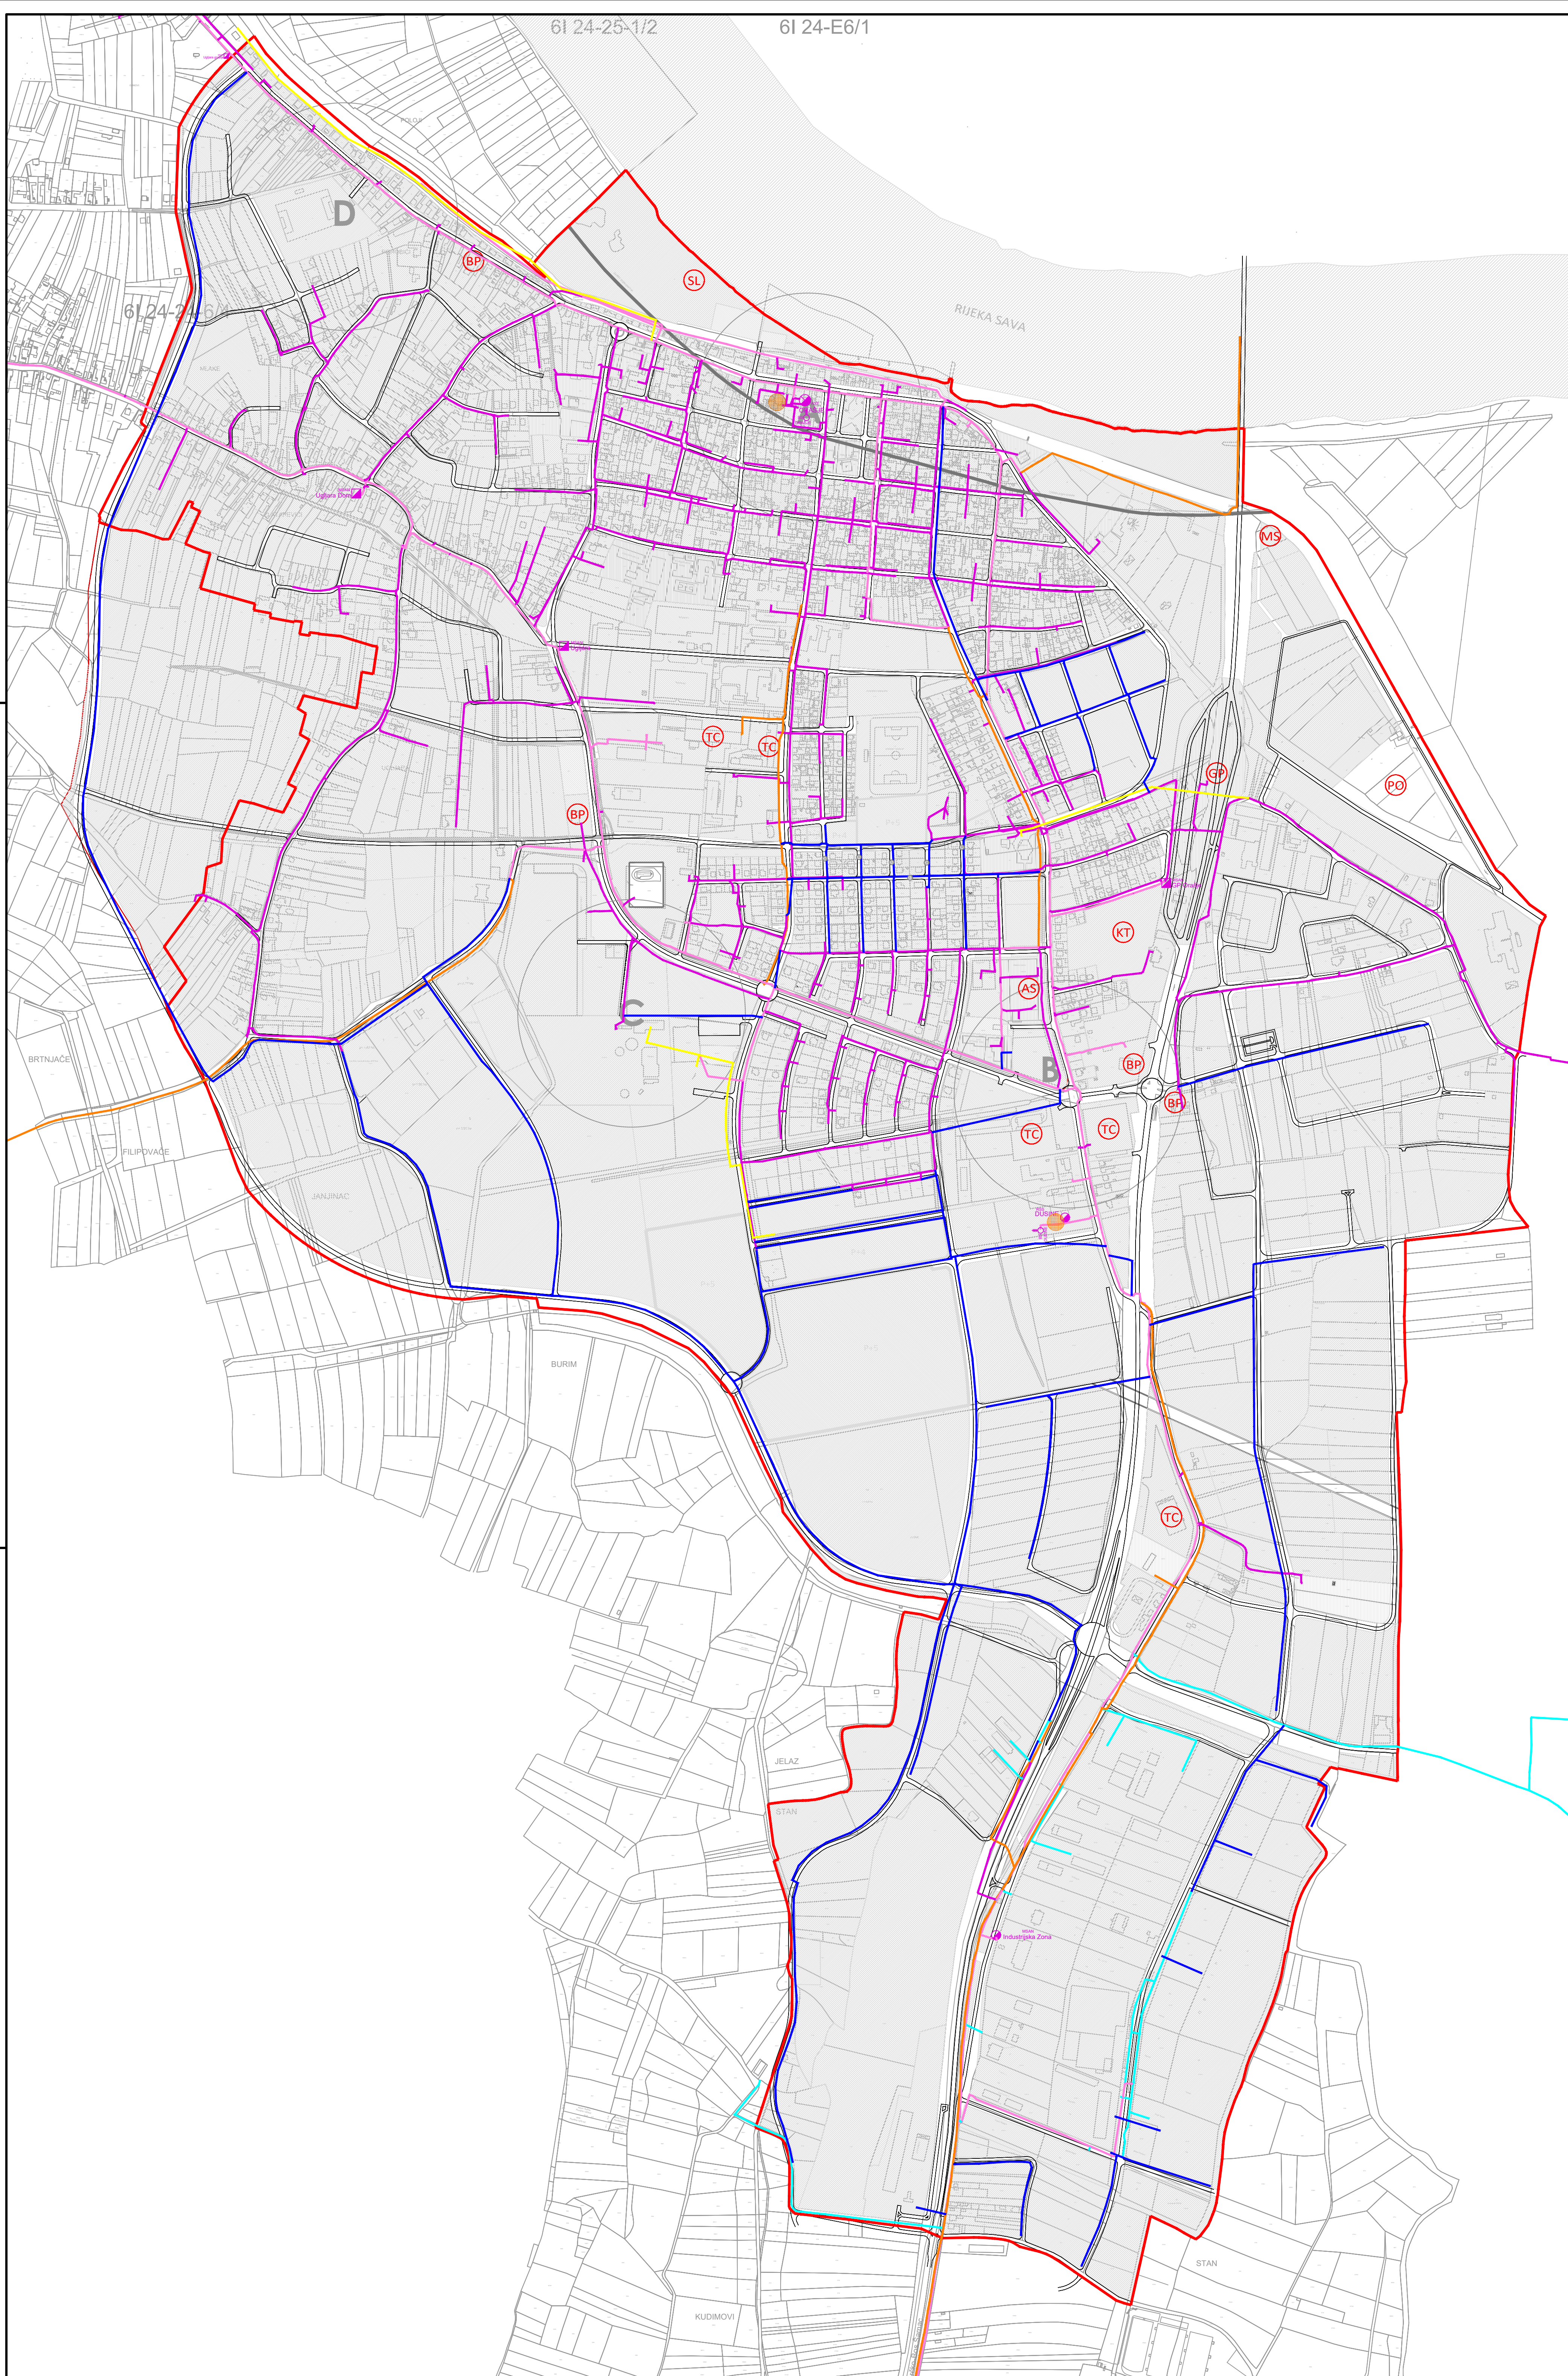

**IZMJENA I DOPUNA
URBANISTIČKOG PLANA
ORAŠJE**

TELEKOMUNIKACIJE

Grafički prilog:	TELEKOMUNIKACIJE		
Faza izrade:	- NACRT -	Rukovodilac radnog tima:	Goran Dimitrić, dipl.inž.arh.
Nosilac pripreme:		Odgovorni planer:	Goran Dimitrić, dipl.inž.arh.
SLUŽBA PROSTORNOG UREĐENJA I IMOVINSKO-PRAVNIH POSLOVA		Izrada priloga:	mr Milan Pržulj, dipl.inž.et.
		Direktor:	Snežana Mrđa Badža, dipl.inž.arh.
	URBIS CENTAR d.o.o. BANJA LUKA septembar / rujn, 2022. godine	PRILOG BR.: 04.	RAZMJERA 1:5000